

ROCKWOOL®
 FIRE SAFE INSULATION

Rockwool Finland Oy

PL 29, Piispanportti 10

02201 Espoo

Puh. +358 (0) 9 8563 5880


Fax. +358 (0) 9 8563 5889

www.rockwool.fi

Piirustus: Uusi REDAir FLEX betoniseinä pystyleikkaus 1:10

Huom!

Piirustukset, tekniset asiat ja materiaalimenkilaskelmat ovat suuntaa-antavia. ROCKWOOL Finland Oy ei vastaa niistä.

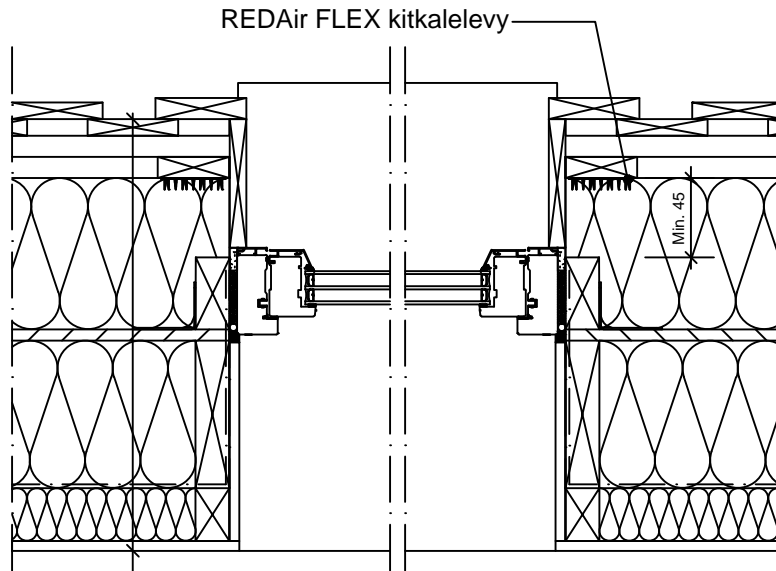

22x120 mm Puupaneli
 28x70 mm vaakakoolaus k 600
 27x97 mm REDAir FLEX LVL-rima k 600
 200 mm REDAir FLEX-levy
 15 mm vaneeri P 30
 200 mm ROCKWOOL Flexibatts / koolaus k 600
 Höyrysulku
 70 mm ROCKWOOL FlexiBatts / koolaus k 600
 13 mm Kipsilevy

ROCKWOOL®
 FIRE SAFE INSULATION

Rockwool Finland Oy

PL 29, Piispanportti 10

02201 Espoo

Puh. +358 (0) 9 8563 5880


Fax. +358 (0) 9 8563 5889

www.rockwool.fi

Piirustus: Uusi REDAir FLEX ikkunan vaakaleikkaus 1:10

Huom!

Piirustukset, tekniset asiat ja materiaalimenkilaskelmat ovat suuntaa-antavia. ROCKWOOL Finland Oy ei vastaa niistä.

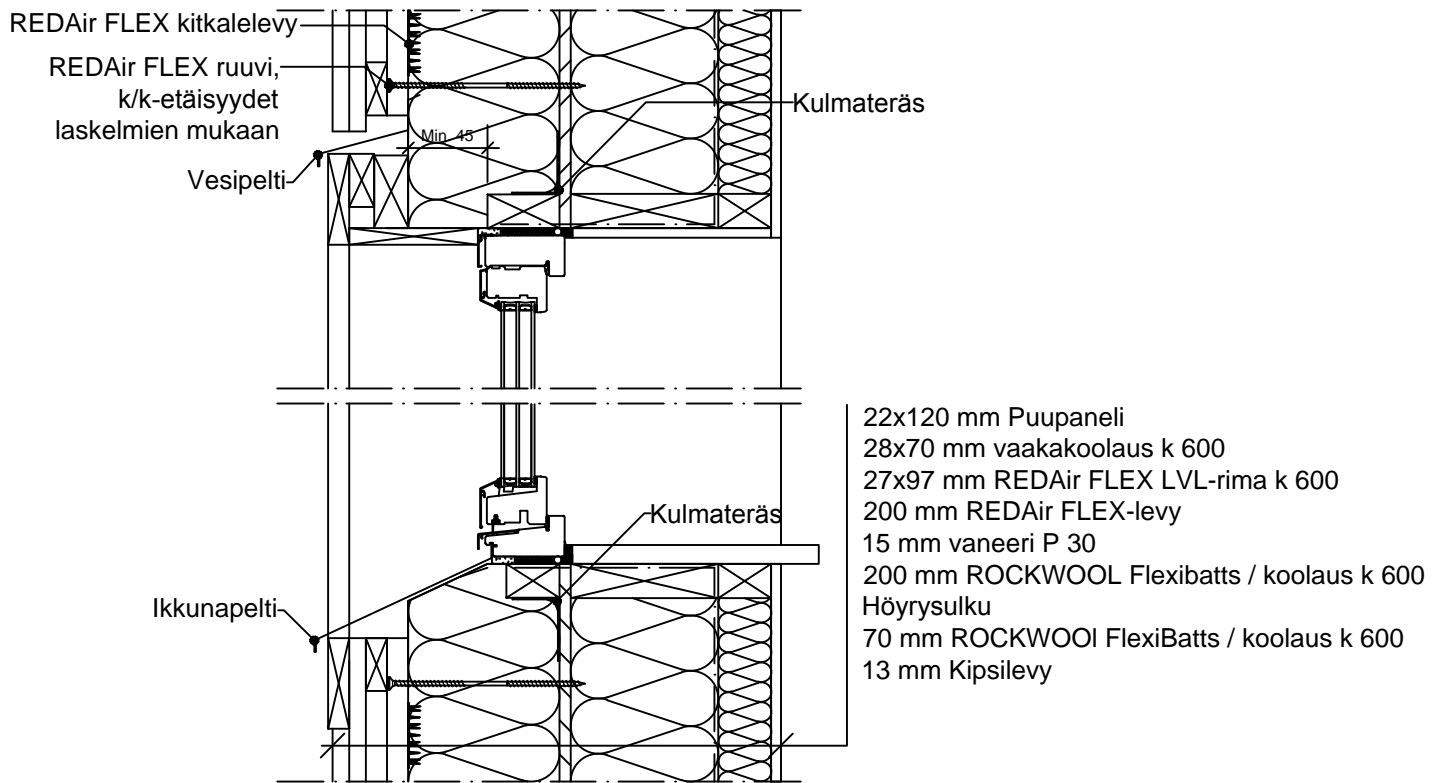

ROCKWOOL®
FIRESAFE INSULATION

Rockwool Finland Oy

PL 29, Piispanportti 10

02201 Espoo

Puh. +358 (0) 9 8563 5880

Fax. +358 (0) 9 8563 5889

www.rockwool.fi


*Piirustus: Uusi REDAir FLEX ikkunan vaakaleikkaus kulmasta
1:10*

Huom!

*Piirustukset, tekniset asiat ja materiaalimenkilaskelmat ovat
suuntaa-antavia. ROCKWOOL Finland Oy ei vastaa niistä.*

REDAir FLEX ruuvi, k/k-etäisyydet laskelmien mukaan

REDAir FLEX kitkalevy

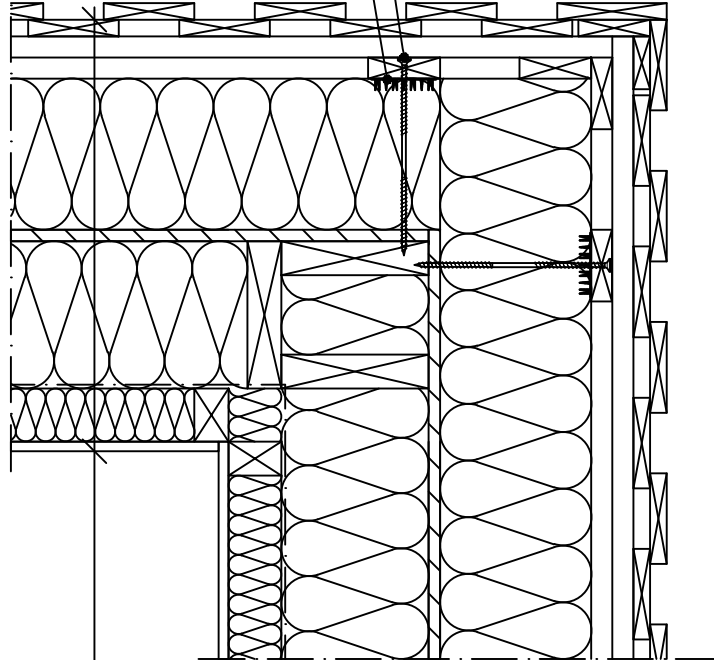

22x120 mm Puupaneli

28x70 mm vaakakoolaus k 600

27x97 mm REDAir FLEX LVL-rima k 600

200 mm REDAir FLEX-levy

15 mm vaneeri P 30

200 mm ROCKWOOL Flexibatts / koolaus k 600

Höyrysulku

70 mm ROCKWOOL FlexiBatts / koolaus k 600

13 mm Kipsilevy

ROCKWOOL[®]
FIRESAFE INSULATION

Rockwool Finland Oy

PL 29, Piispanportti 10

02201 Espoo

Puh. +358 (0) 9 8563 5880


Fax. +358 (0) 9 8563 5889

www.rockwool.fi

*Piirustus: Uusi REDAir FLEX puurunko vaakaleikkaus
kulmasta 1:10*

Huom!

*Piirustukset, tekniset asiat ja materiaalimenkilaskelmat ovat
suuntaa-antavia. ROCKWOOL Finland Oy ei vastaa niistä.*

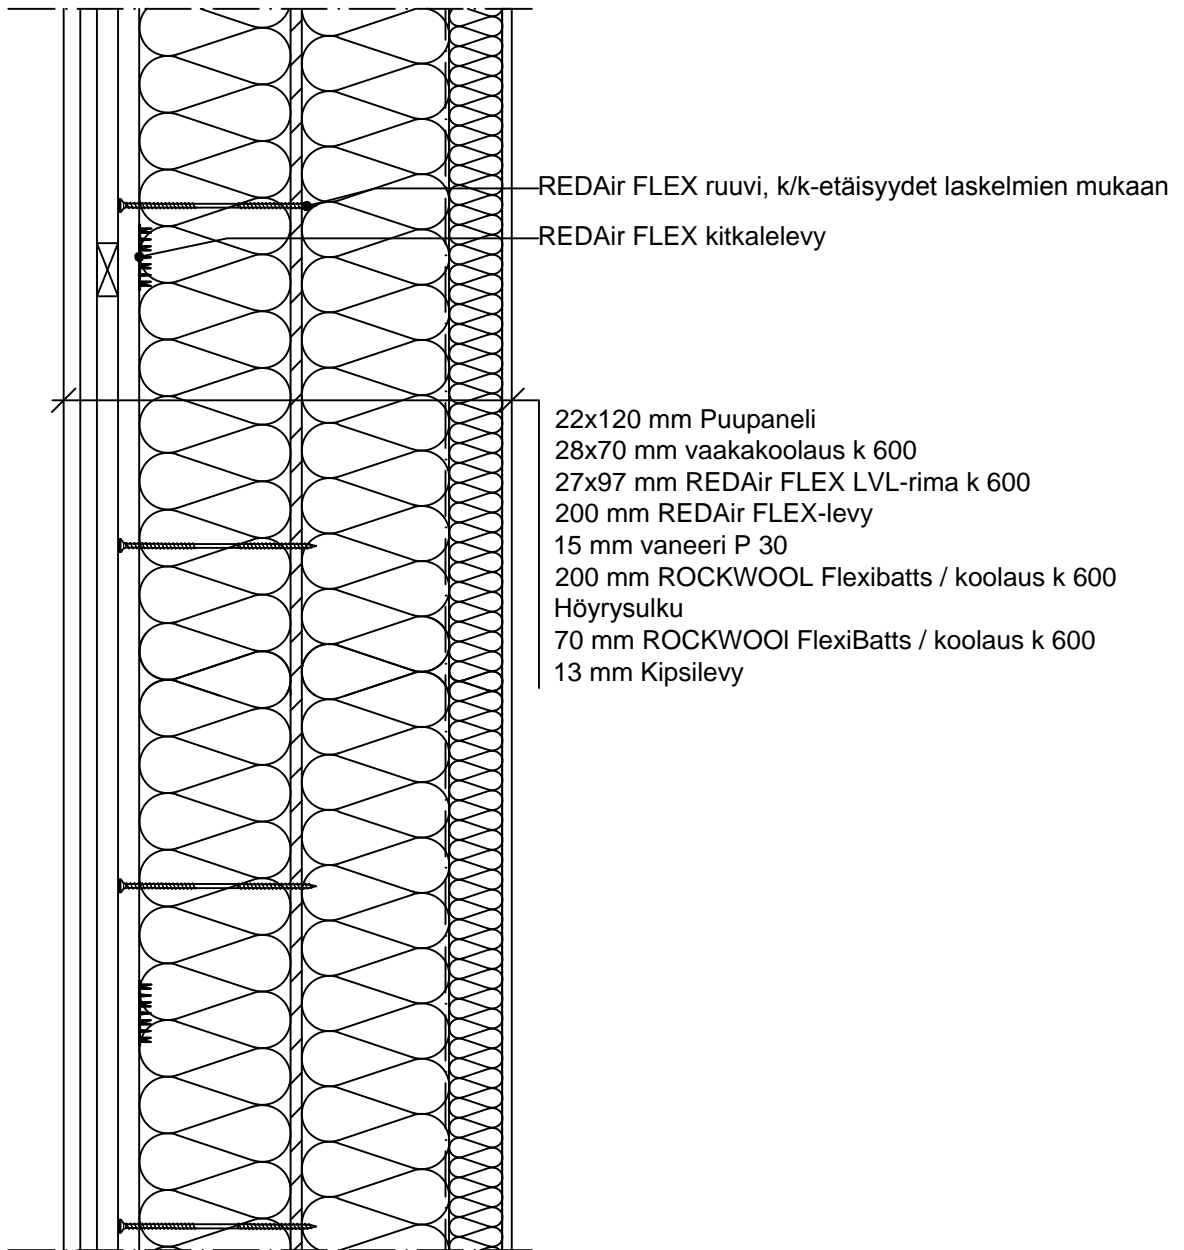

ROCKWOOL®
FIRE SAFE INSULATION

Rockwool Finland Oy

PL 29, Piispanportti 10

02201 Espoo

Puh. +358 (0) 9 8563 5880

Fax. +358 (0) 9 8563 5889

www.rockwool.fi

Piirustus: Uusi REDAir FLEX puurunko pystyleikkaus 1:10

Huom!

Piirustukset, tekniset asiat ja materiaalimenkilaskelmat ovat suuntaa-antavia. ROCKWOOL Finland Oy ei vastaa niistä.